



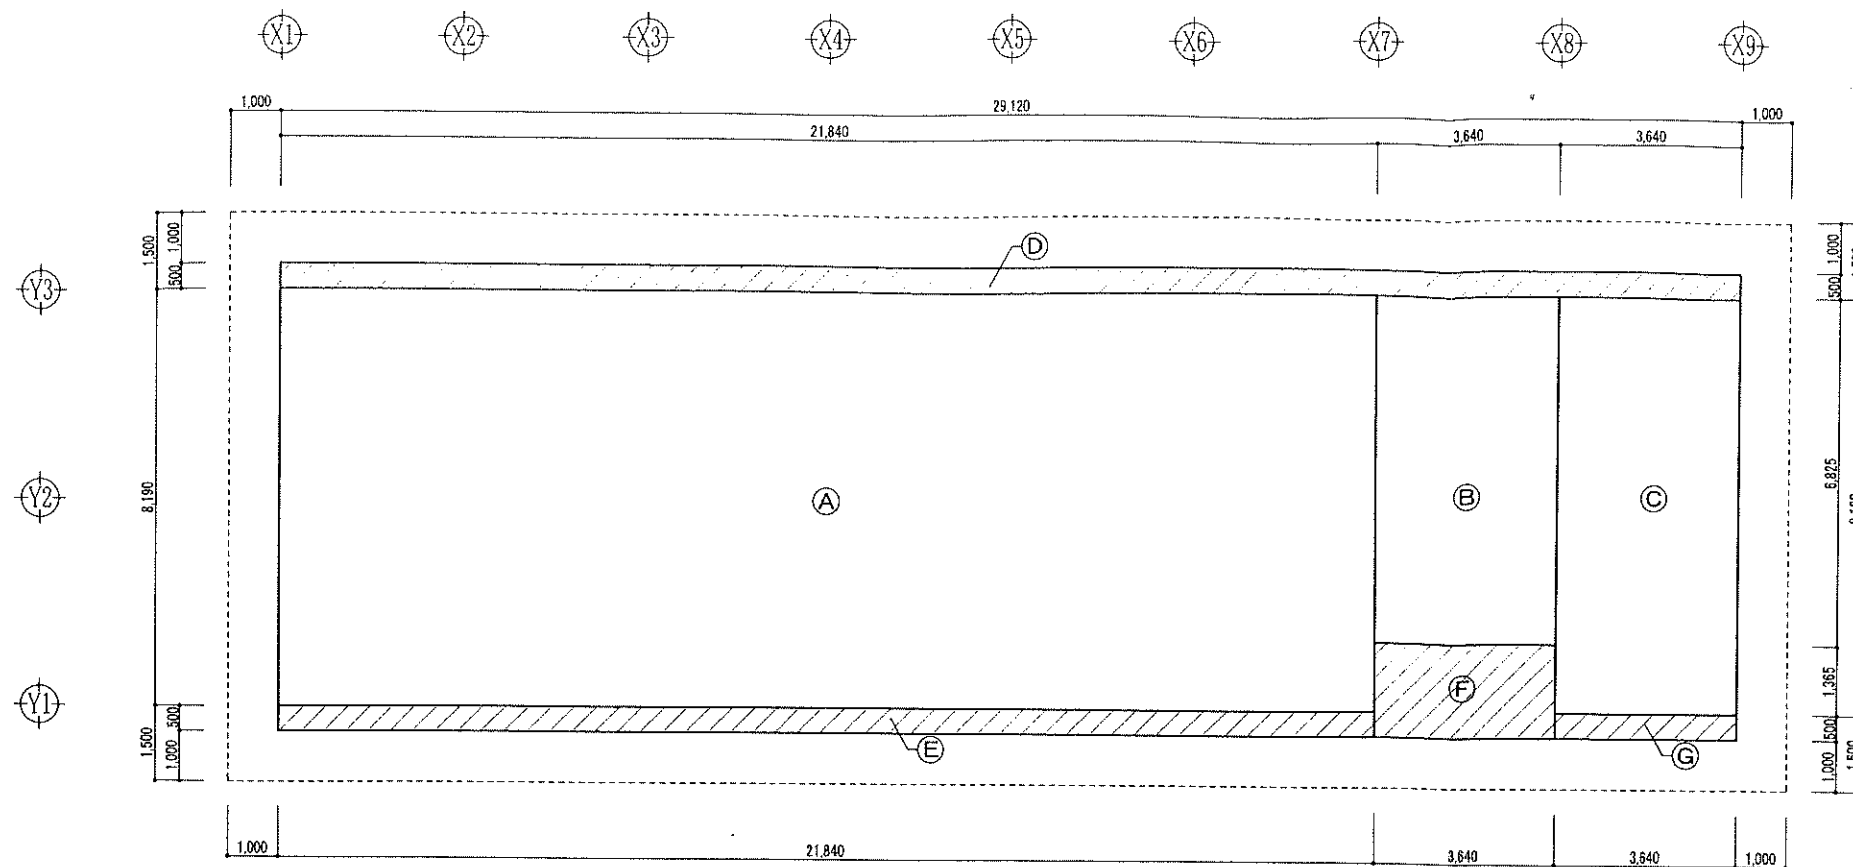

各室求積図 S=1/100

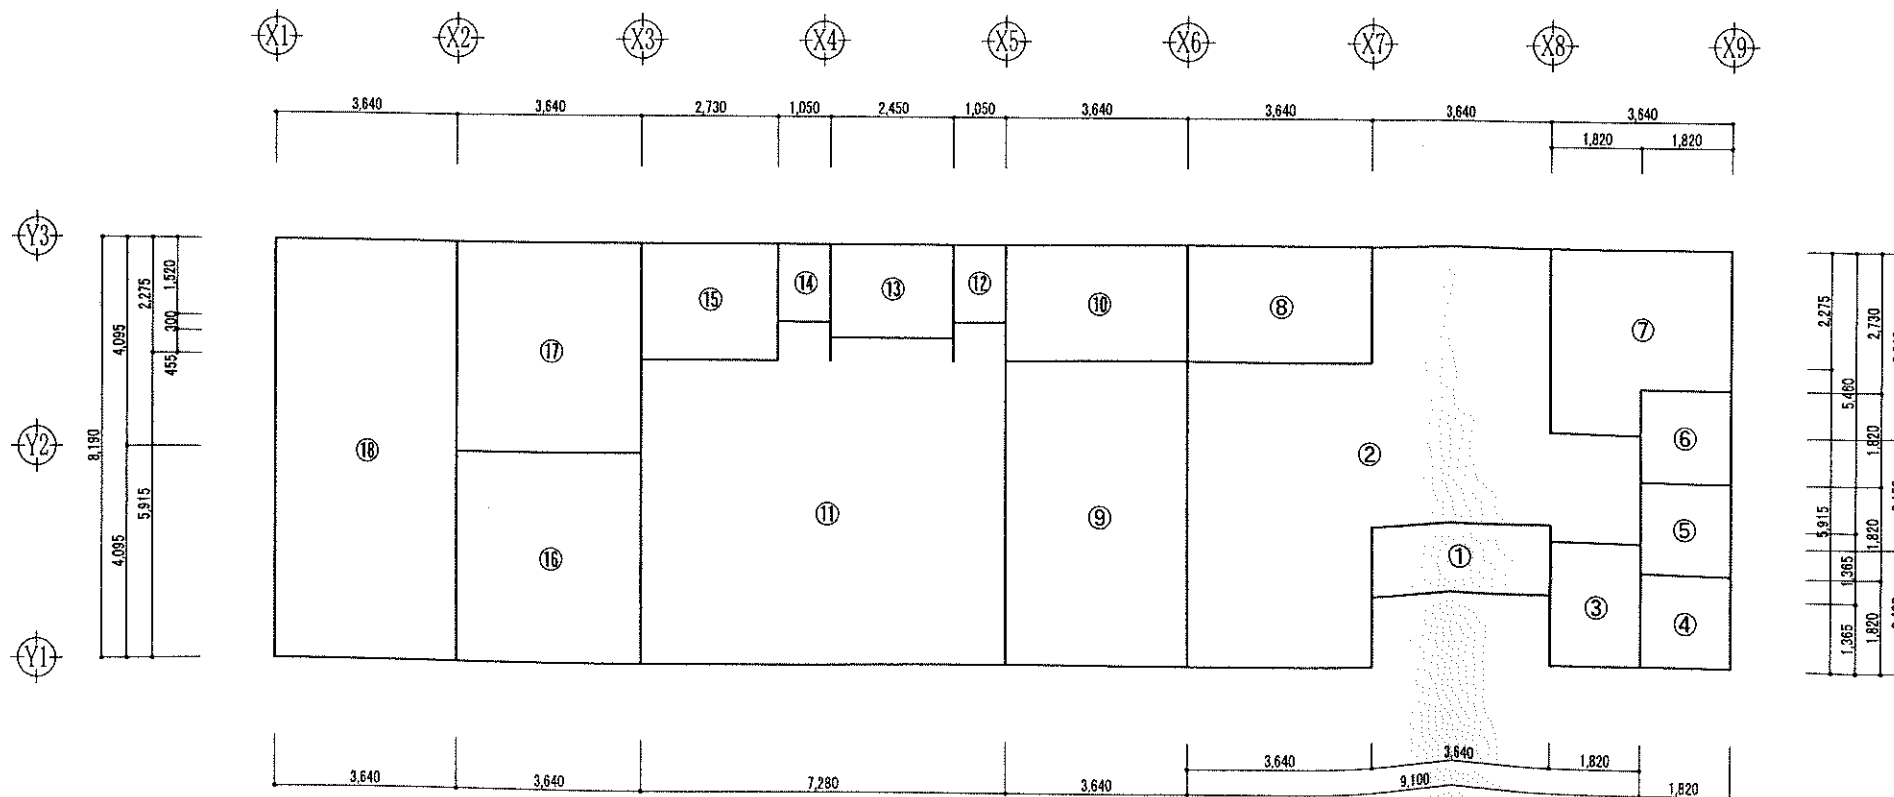

各室求積図 S=1/100

建築面積表

[単位 m]

No.	計算式	小計
(A)	21.84 × 8.19	178.8696
(B)	3.64 × 6.825	24.8430
(C)	3.64 × 8.19	29.8116
(D)	29.12 × 0.50	14.5600
(E)	21.84 × 0.50	10.9200
(F)	3.64 × 1.865	6.7886
(G)	3.64 × 0.50	1.8200
	267.6128 →	267.61

延床面積表

[単位 m]

No.	計算式	小計
(A)	21.84 × 8.19	178.8696
(B)	3.64 × 6.825	24.8430
(C)	3.64 × 8.19	29.8116
	233.5242 →	233.52

各室面積表

[単位 m]

No.	室名	計算式	小計
①	玄関	3.64 × 1.365	4.9686
②	交流プラザ	3.64 × 5.915 + 3.64 × 5.46 + 1.82 × 2.15	45.3180
③	脱衣室	1.82 × 2.4	4.3680
④	シャワー室	1.82 × 1.82	3.3124
⑤	更衣室	1.82 × 1.82	3.3124
⑥	更衣室	1.82 × 1.82	3.3124
⑦	静養室	1.82 × 3.64 + 1.82 × 2.73	11.5934
⑧	事務室	3.64 × 2.275	8.2810
⑨	食堂	3.64 × 5.915	21.5306
⑩	キッチン	3.64 × 2.275	8.2810
⑪	作業室(大)	7.28 × 5.915 + (1.05 × 0.755) × 2 + 2.45 × 0.455	45.7614
⑫	WC	1.05 × 1.52	1.5960
⑬	多目的トイレ	2.45 × 1.82	4.4590
⑭	WC	1.05 × 1.52	1.5960
⑮	倉庫	2.73 × 2.275	6.2107
⑯	作業室(小)	3.64 × 4.095	14.9058
⑰	土間	3.64 × 4.095	14.9058
⑱	下屋	3.64 × 8.19	29.8116
	合計	233.5241 →	233.52

工事名	明和町地域活動支援センター新築工事	No.	H19104
図名	求積図表	設計	H19.07.31
		縮尺	A2:1/100
株式会社 フケタ設計	一級建築士 梶田和美	図面No.	05
本社 栃木県宇都宮市大宮1丁目5番8号 TEL 028(622)8928	大田事務所 群馬県太田市南町5丁目3番 TEL 0284(72)3388	承認	検図
足利事務所 栃木県足利市南町1丁目1番地 TEL 0284(71)8828	登録番号 200667号	作図	