



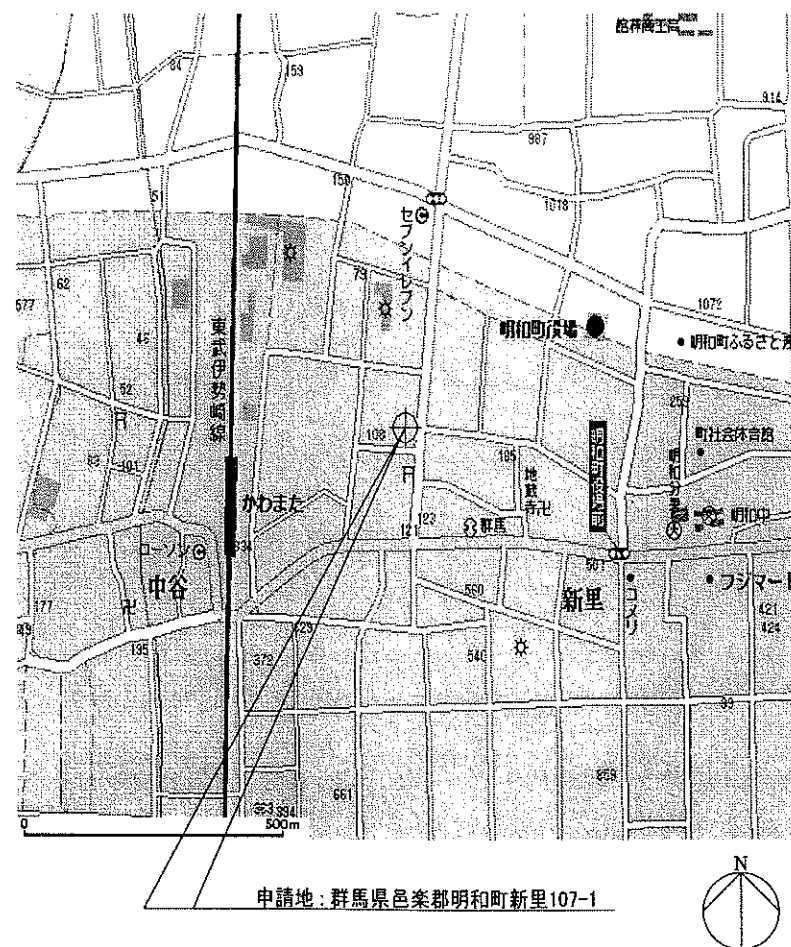

附近見取図

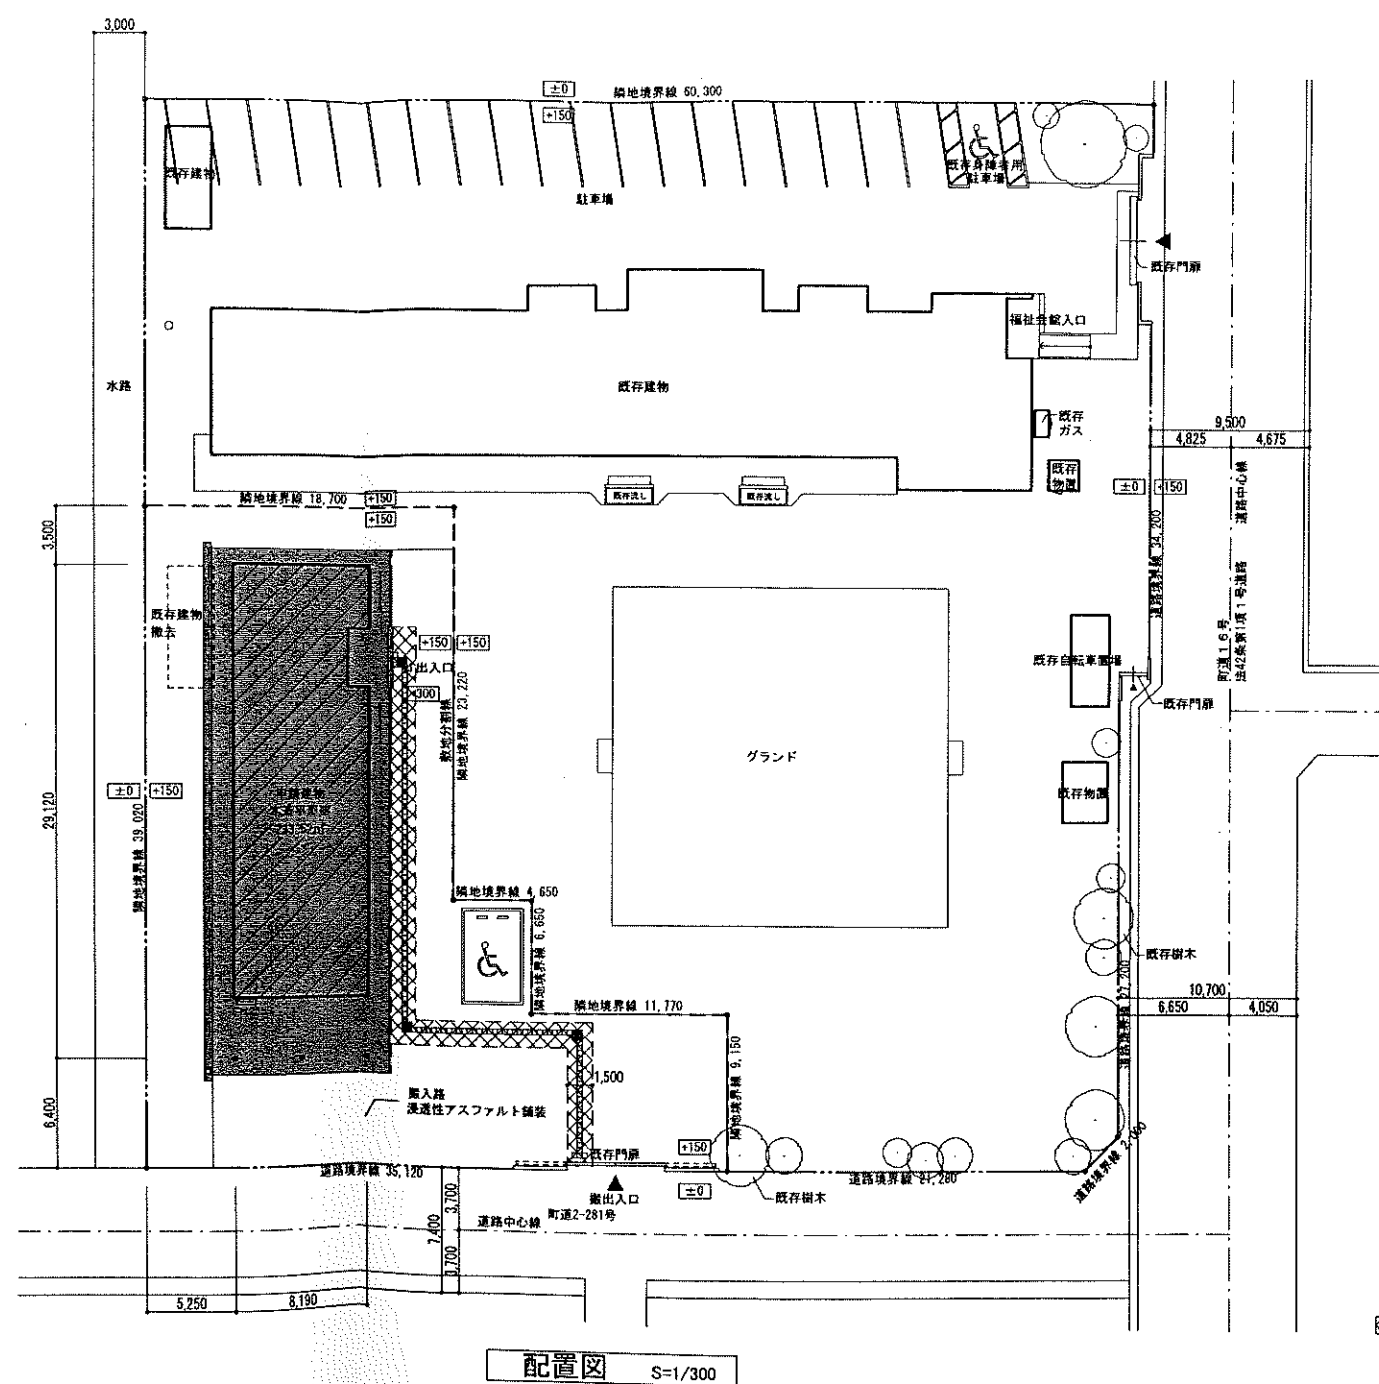

配置図 S=1/300

|                                           |  |              |  |
|-------------------------------------------|--|--------------|--|
| 工 事 名                                     |  | No.          |  |
| 明和町地域活動支援センター新築工事                         |  | H19104       |  |
| 図 名                                       |  | 設計           |  |
| 附近見取図・配置図                                 |  | H19.07.31    |  |
|                                           |  | 縮尺           |  |
|                                           |  | A2:1/300     |  |
| 株式会社 <b>フケタ設計</b>                         |  | 図面 No.       |  |
| 一級建築士                                     |  | 01           |  |
| 本 社 栃木県宇都宮市大宮1丁目5番8号<br>TEL 020(622)8928  |  | 施 田 和 美      |  |
| 太田事務所 群馬県太田市市場町519-3<br>TEL 0284(72)3368  |  | 承 認          |  |
| 足利事務所 栃木県足利市福富町1101番地<br>TEL 0284(71)8828 |  | 機 関          |  |
|                                           |  | 作 図          |  |
|                                           |  | 登録番号 200667号 |  |