




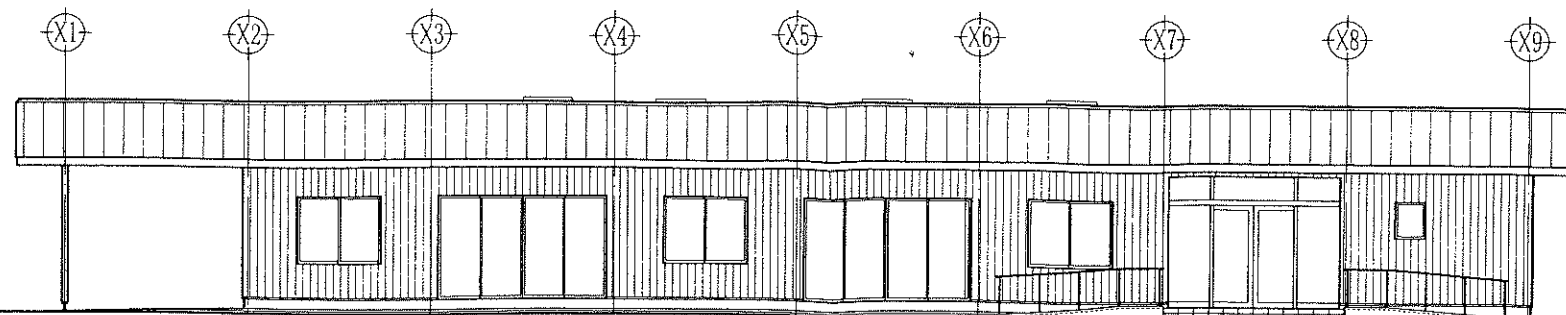


東立面図 S=1/100

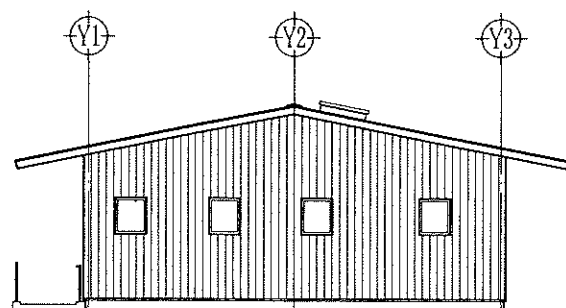

北立面図 S=1/100

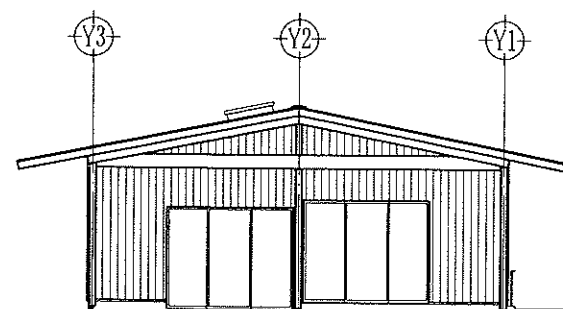

南立面図 S=1/100

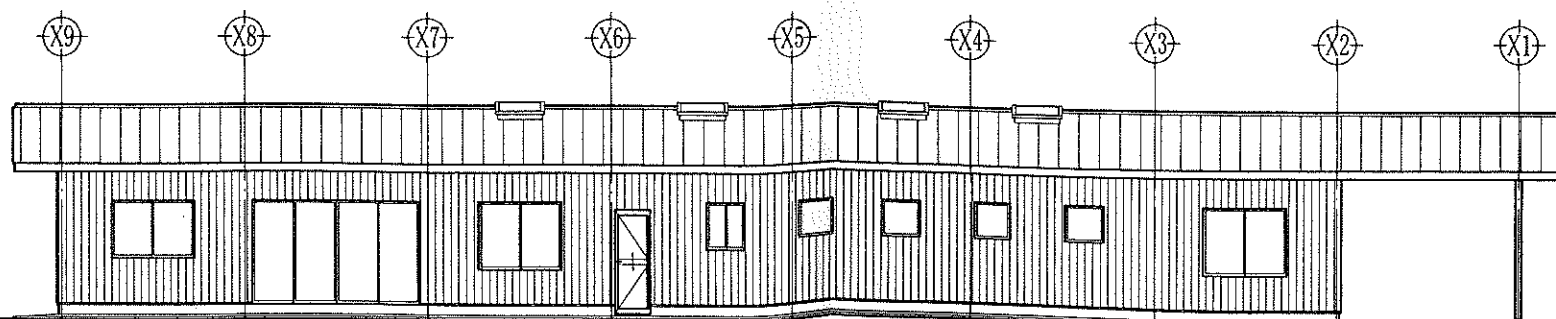

西立面図 S=1/100

工事名 明和町地域活動支援センター新築工事		No. H19104	
図名 立面図		設計 H19.07.31	
		縮尺 A2:1/100	
株式会社 フケタ設計		図面No. 07	
本社 栃木県宇都宮市大塚1丁目5番9号 TEL 028 (822) 8928	本 社 栃木県宇都宮市大塚1丁目5番9号 TEL 028 (822) 8928	一級建築士 榑田 和 美 TEL 0284 (72) 3388 登録番号 200667号	承認 換 図 作 図