


# 計画図

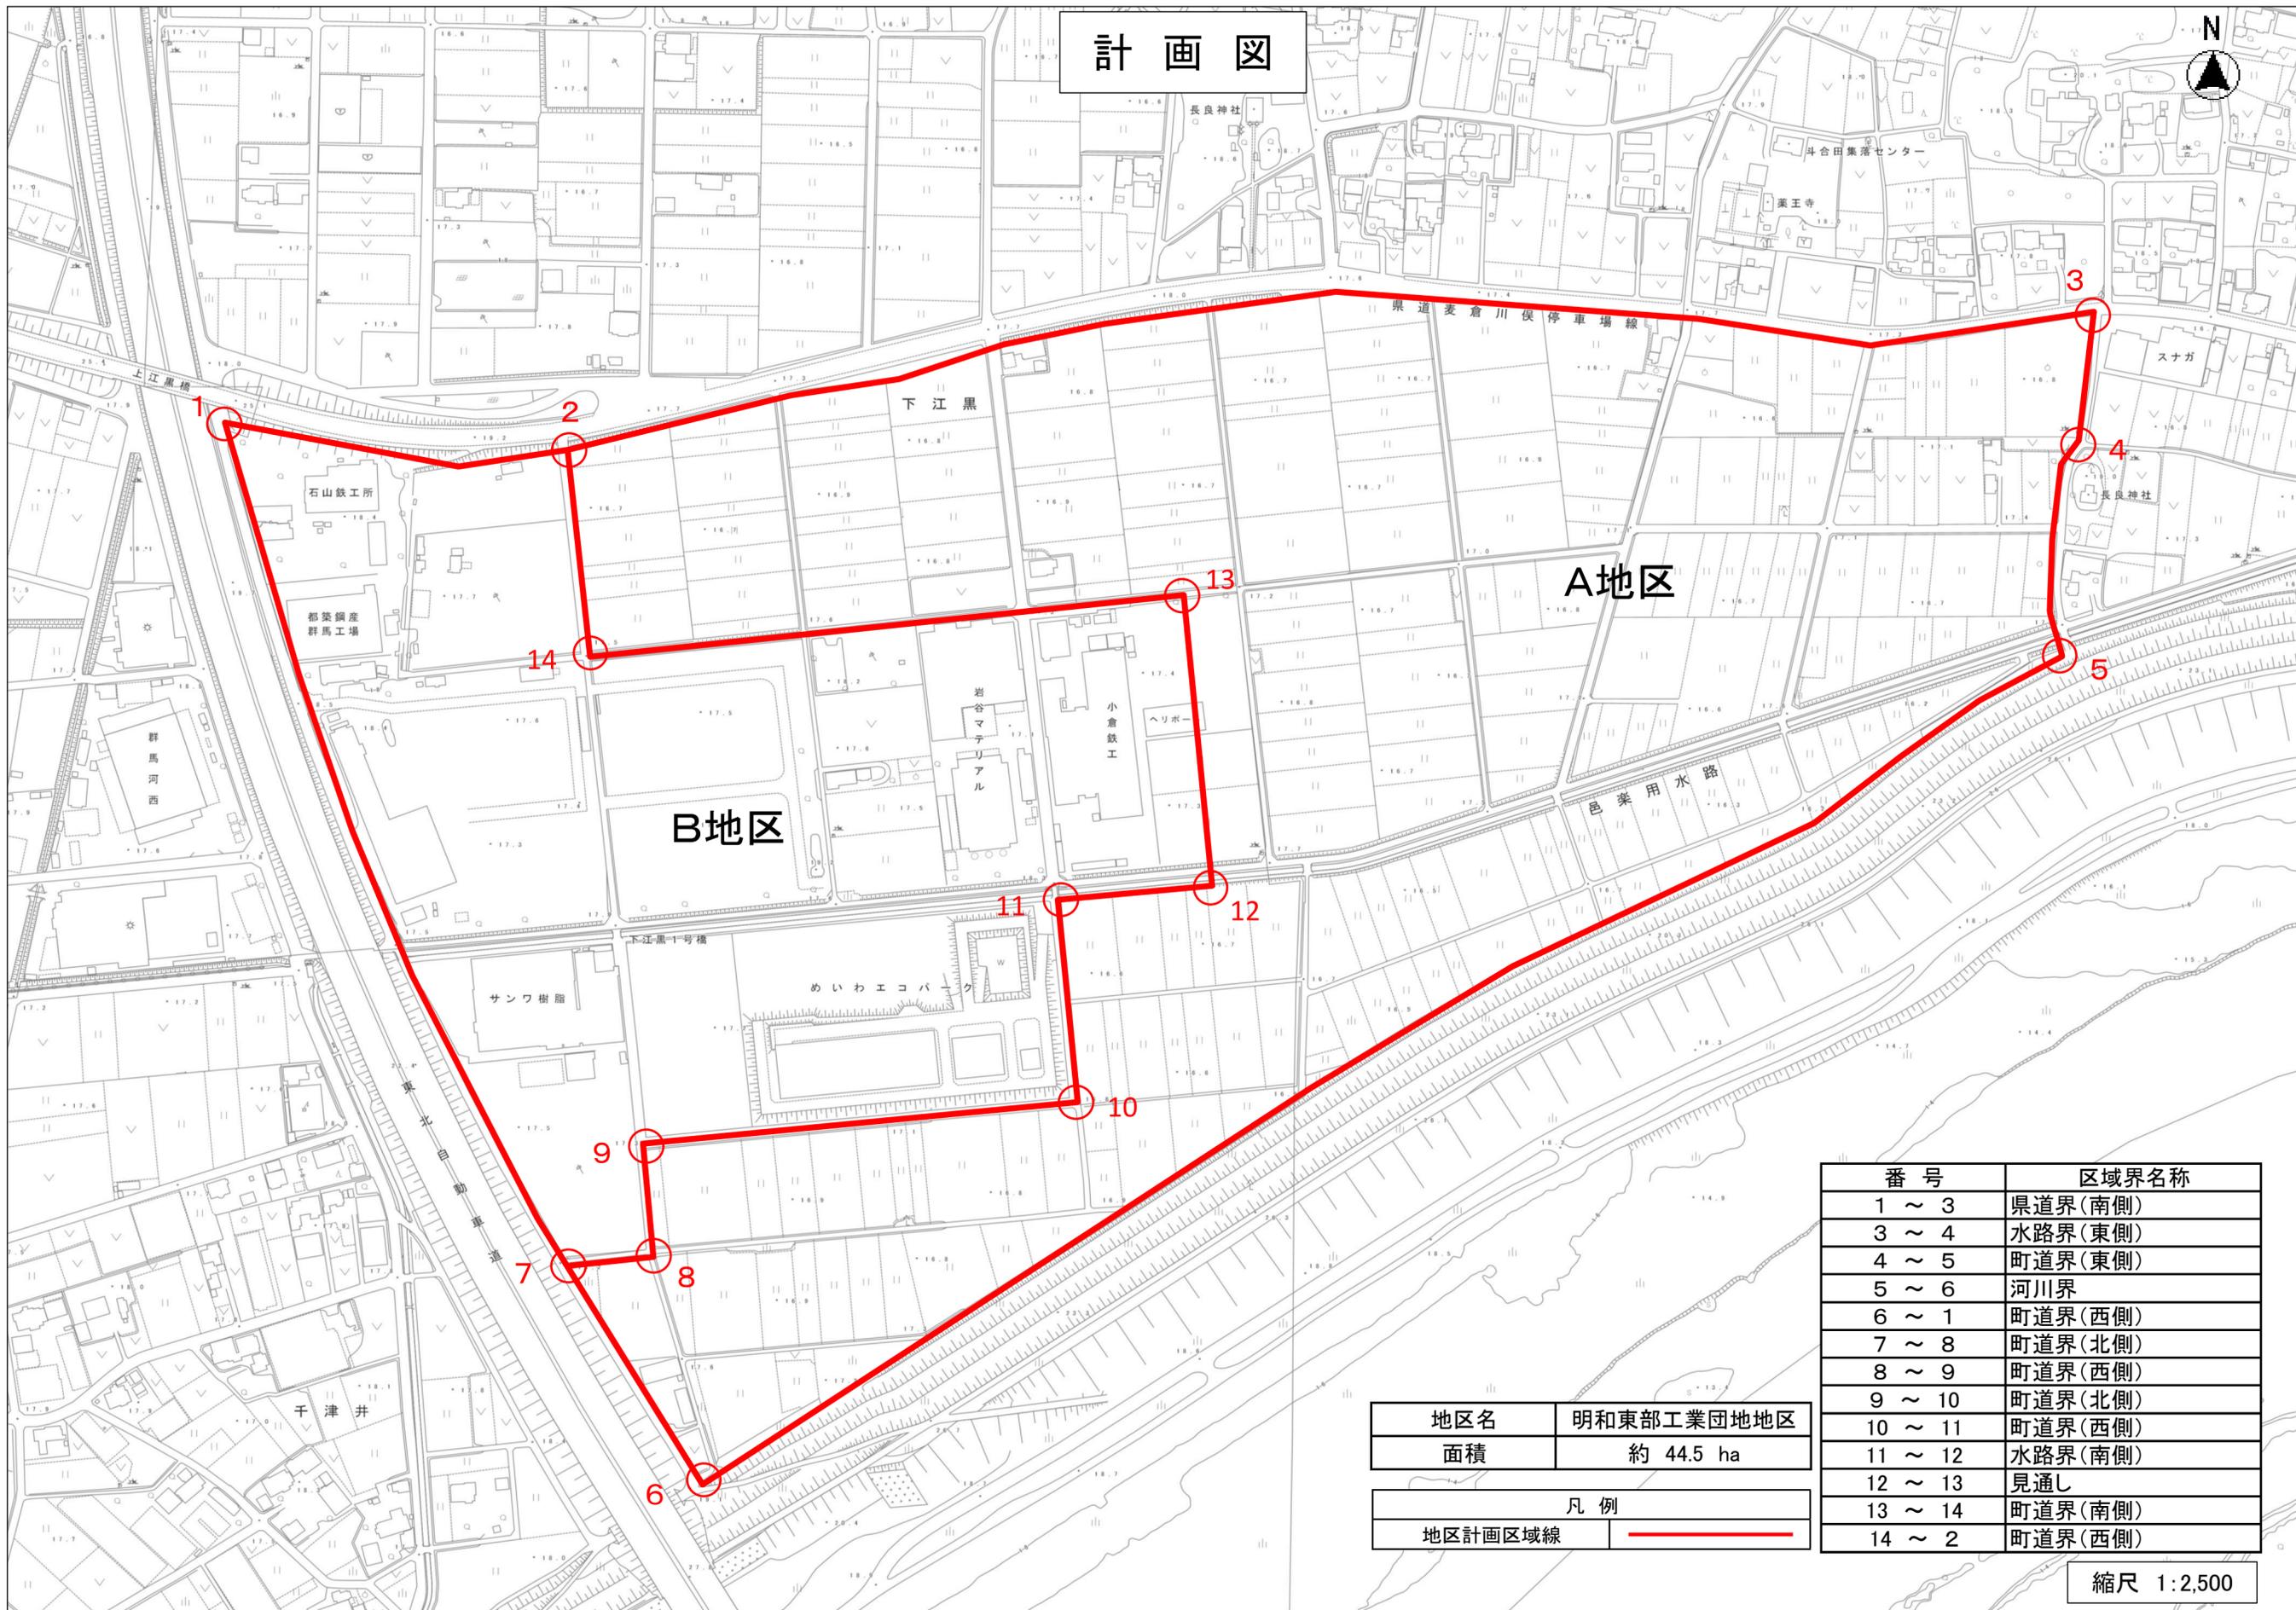

| 番号      | 区域界名称   |
|---------|---------|
| 1 ~ 3   | 県道界(南側) |
| 3 ~ 4   | 水路界(東側) |
| 4 ~ 5   | 町道界(東側) |
| 5 ~ 6   | 河川界     |
| 6 ~ 1   | 町道界(西側) |
| 7 ~ 8   | 町道界(北側) |
| 8 ~ 9   | 町道界(西側) |
| 9 ~ 10  | 町道界(北側) |
| 10 ~ 11 | 町道界(西側) |
| 11 ~ 12 | 水路界(南側) |
| 12 ~ 13 | 見通し     |
| 13 ~ 14 | 町道界(南側) |
| 14 ~ 2  | 町道界(西側) |

|     |            |
|-----|------------|
| 地区名 | 明和東部工業団地地区 |
| 面積  | 約 44.5 ha  |

| 凡例      |  |
|---------|--|
| 地区計画区域線 |  |

縮尺 1:2,500