


# 計画図

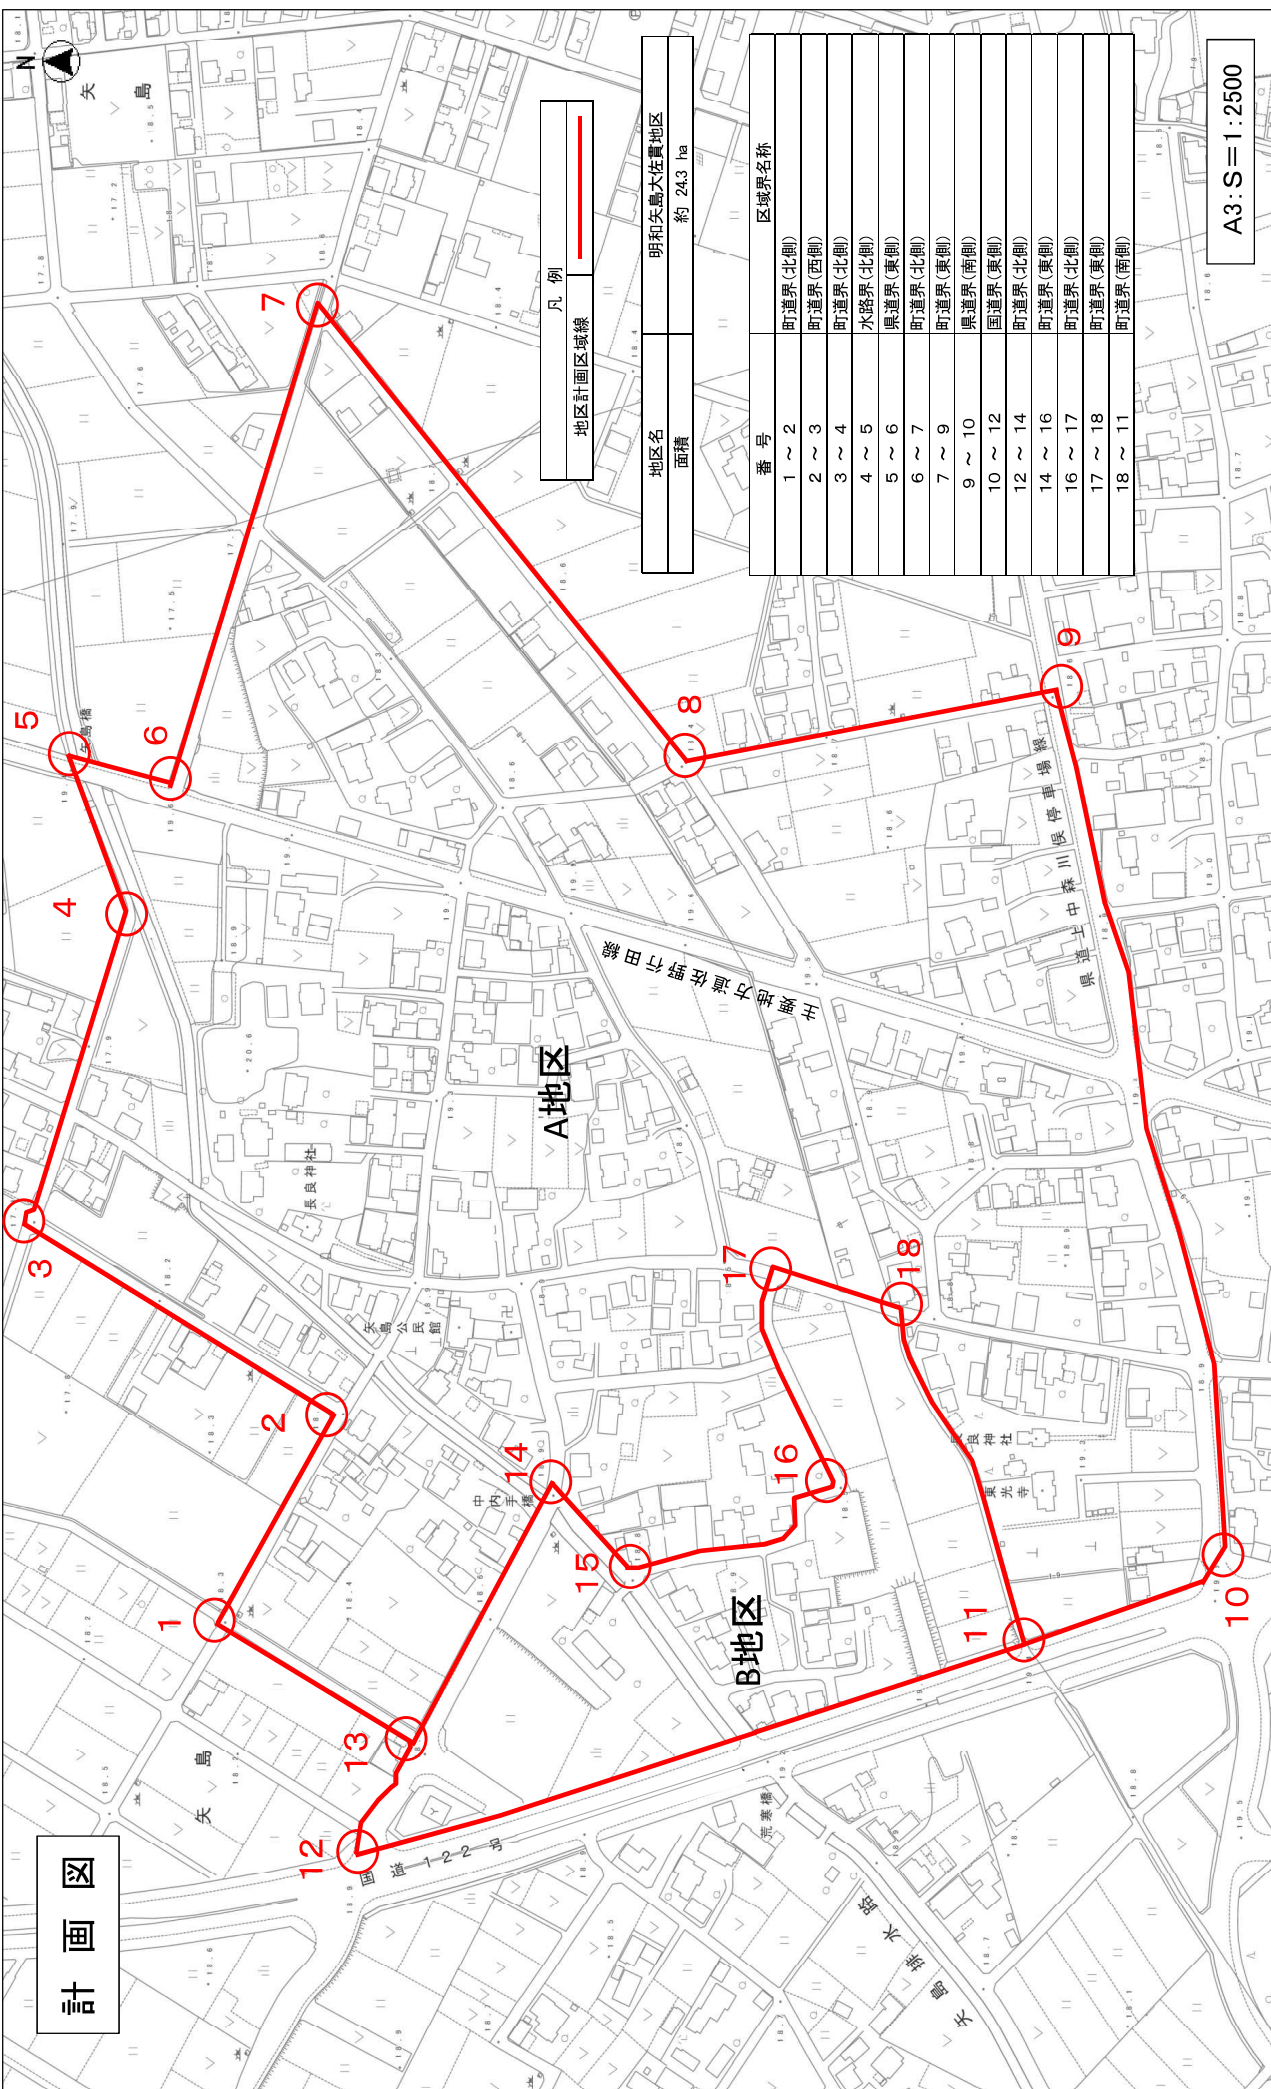

凡例  
地区計画区域線

|     |            |
|-----|------------|
| 地区名 | 明和矢鳥大佐農地地区 |
| 面積  | 約 24.3 ha  |

| 番号      | 区域界名称   |
|---------|---------|
| 1 ~ 2   | 町道界(北側) |
| 2 ~ 3   | 町道界(西側) |
| 3 ~ 4   | 町道界(北側) |
| 4 ~ 5   | 水路界(北側) |
| 5 ~ 6   | 県道界(東側) |
| 6 ~ 7   | 町道界(北側) |
| 7 ~ 9   | 町道界(東側) |
| 9 ~ 10  | 県道界(南側) |
| 10 ~ 12 | 町道界(南側) |
| 12 ~ 14 | 町道界(北側) |
| 14 ~ 16 | 町道界(東側) |
| 16 ~ 17 | 町道界(北側) |
| 17 ~ 18 | 町道界(東側) |
| 18 ~ 11 | 町道界(南側) |

A3:S=1:2500