


計画図

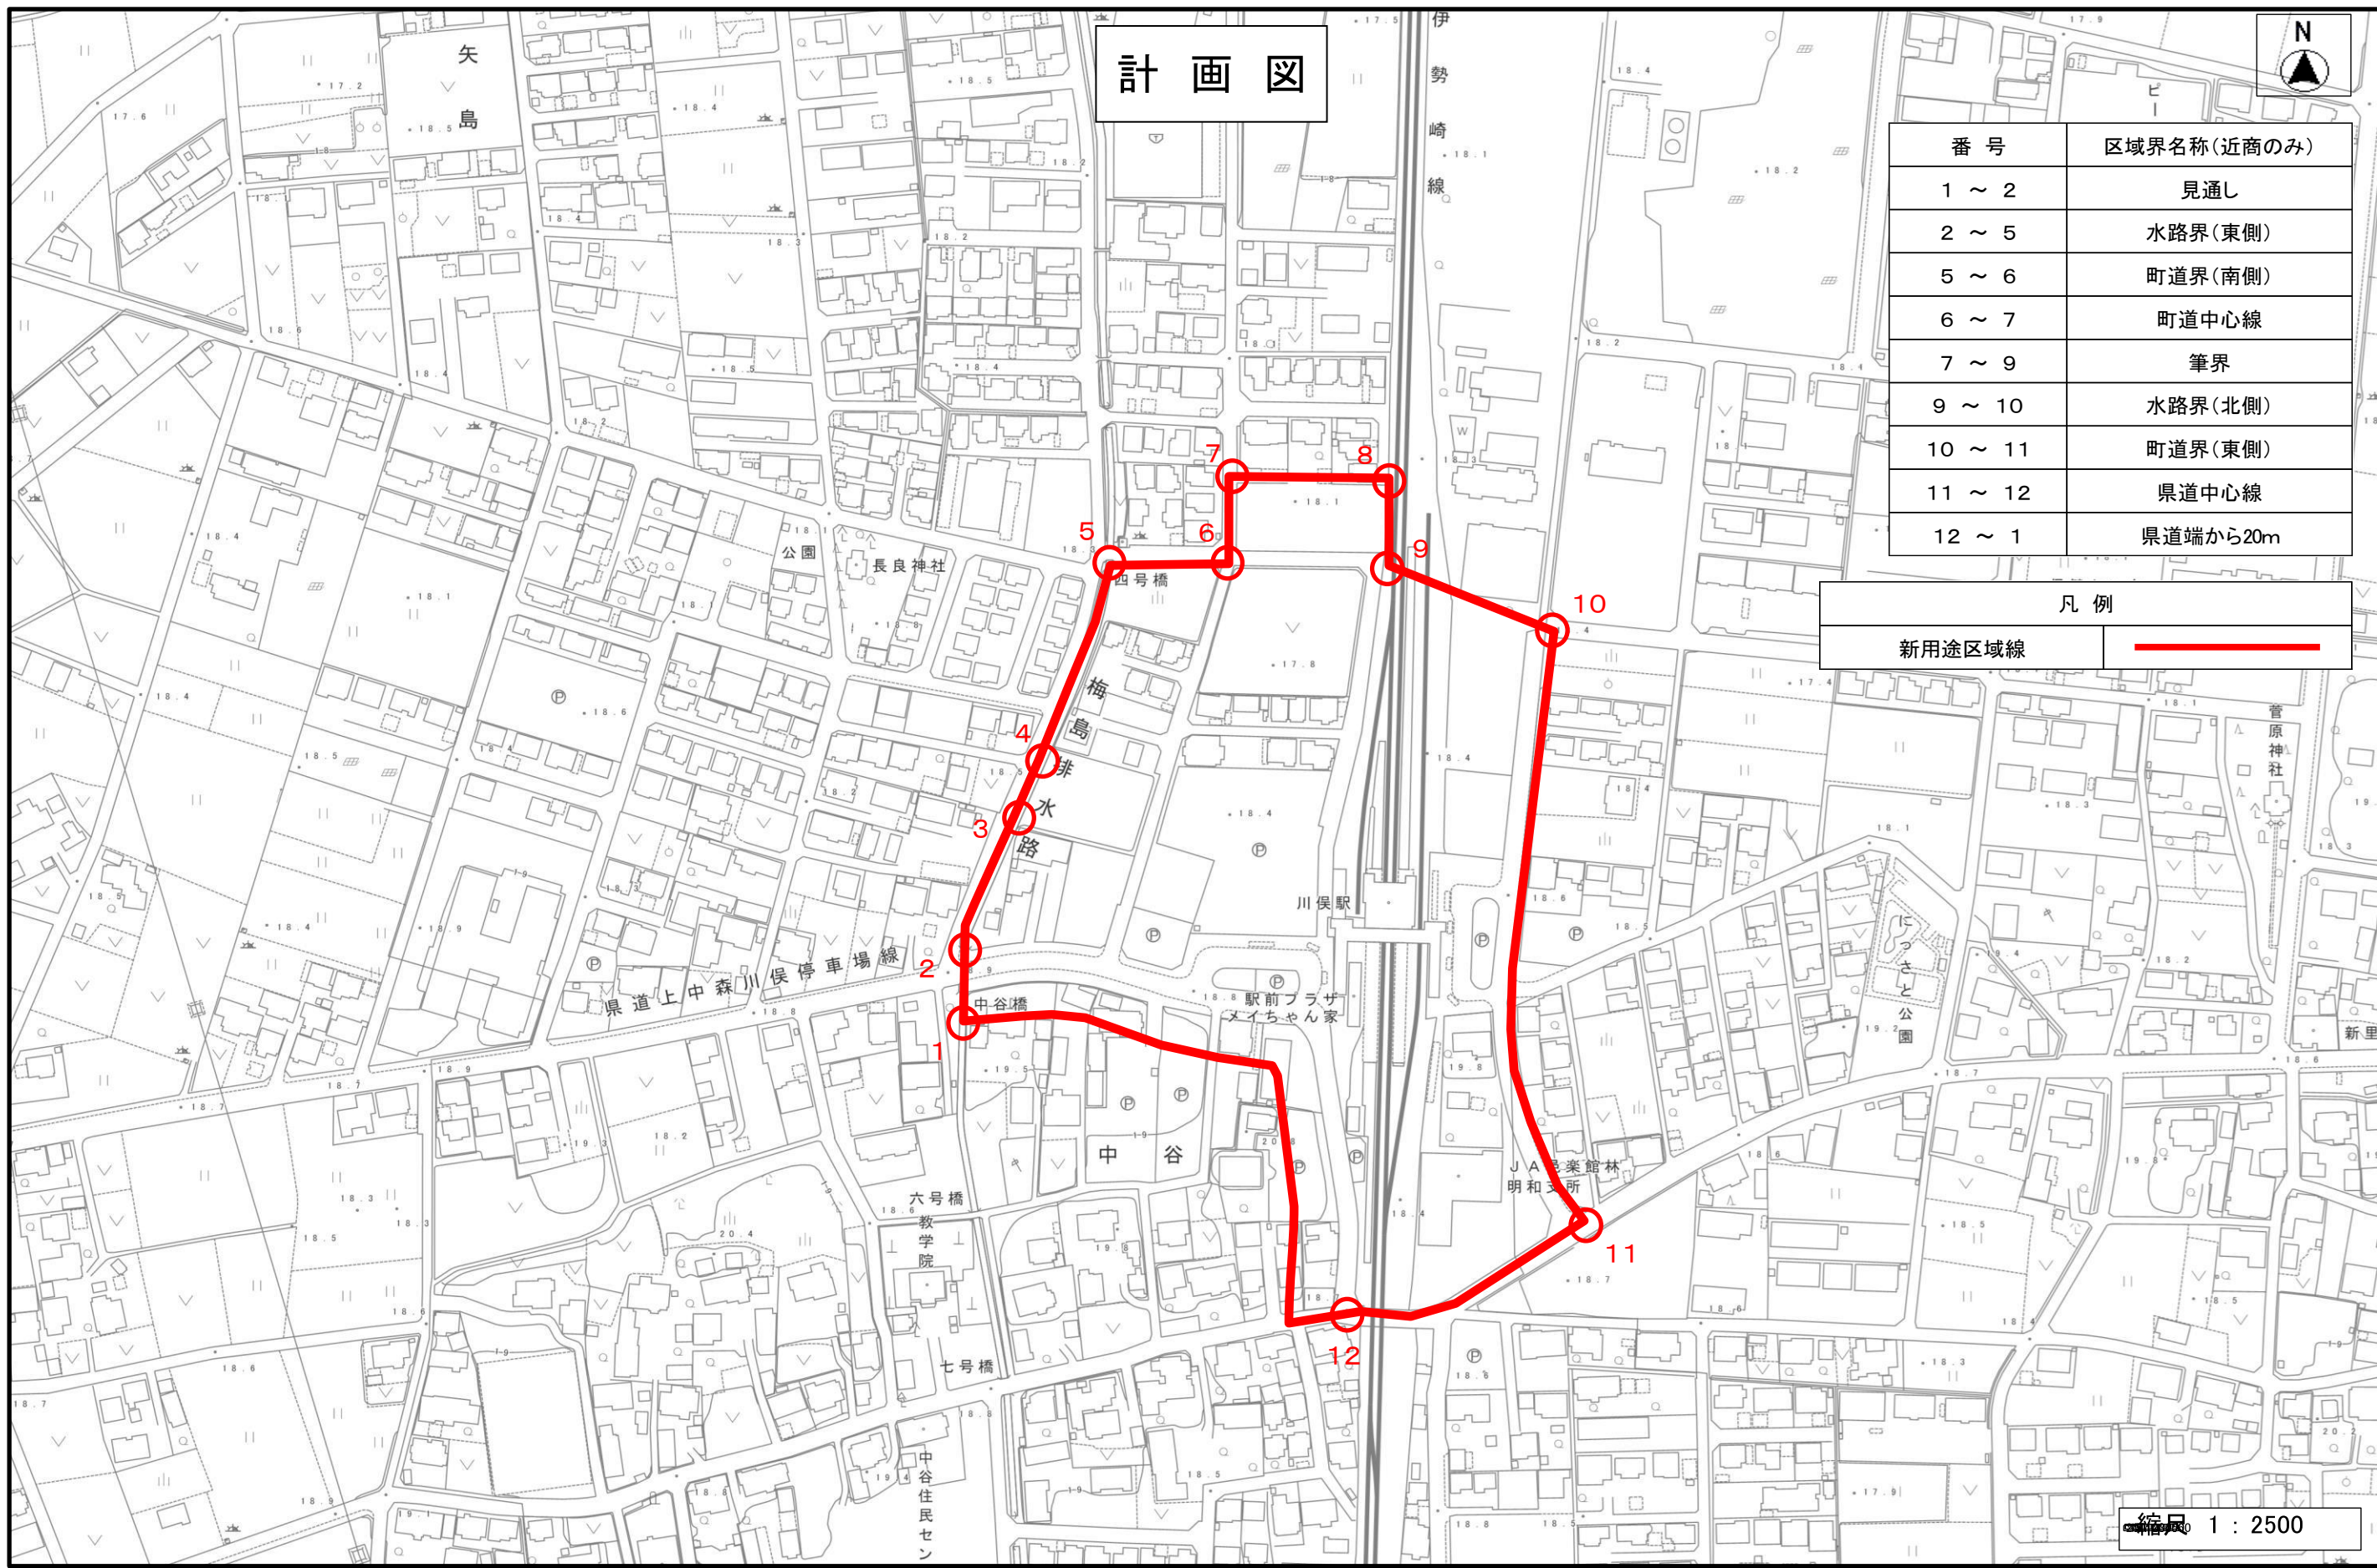

番号	区域界名称(近商のみ)
1 ~ 2	見通し
2 ~ 5	水路界(東側)
5 ~ 6	町道界(南側)
6 ~ 7	町道中心線
7 ~ 9	筆界
9 ~ 10	水路界(北側)
10 ~ 11	町道界(東側)
11 ~ 12	県道中心線
12 ~ 1	県道端から20m

凡例	
新用途区域線	



縮尺 1 : 2500