


計画図

凡例	
地区計画区域線	

地区名	明和町役場庁舎周辺地区
面積	約 8.9 ha

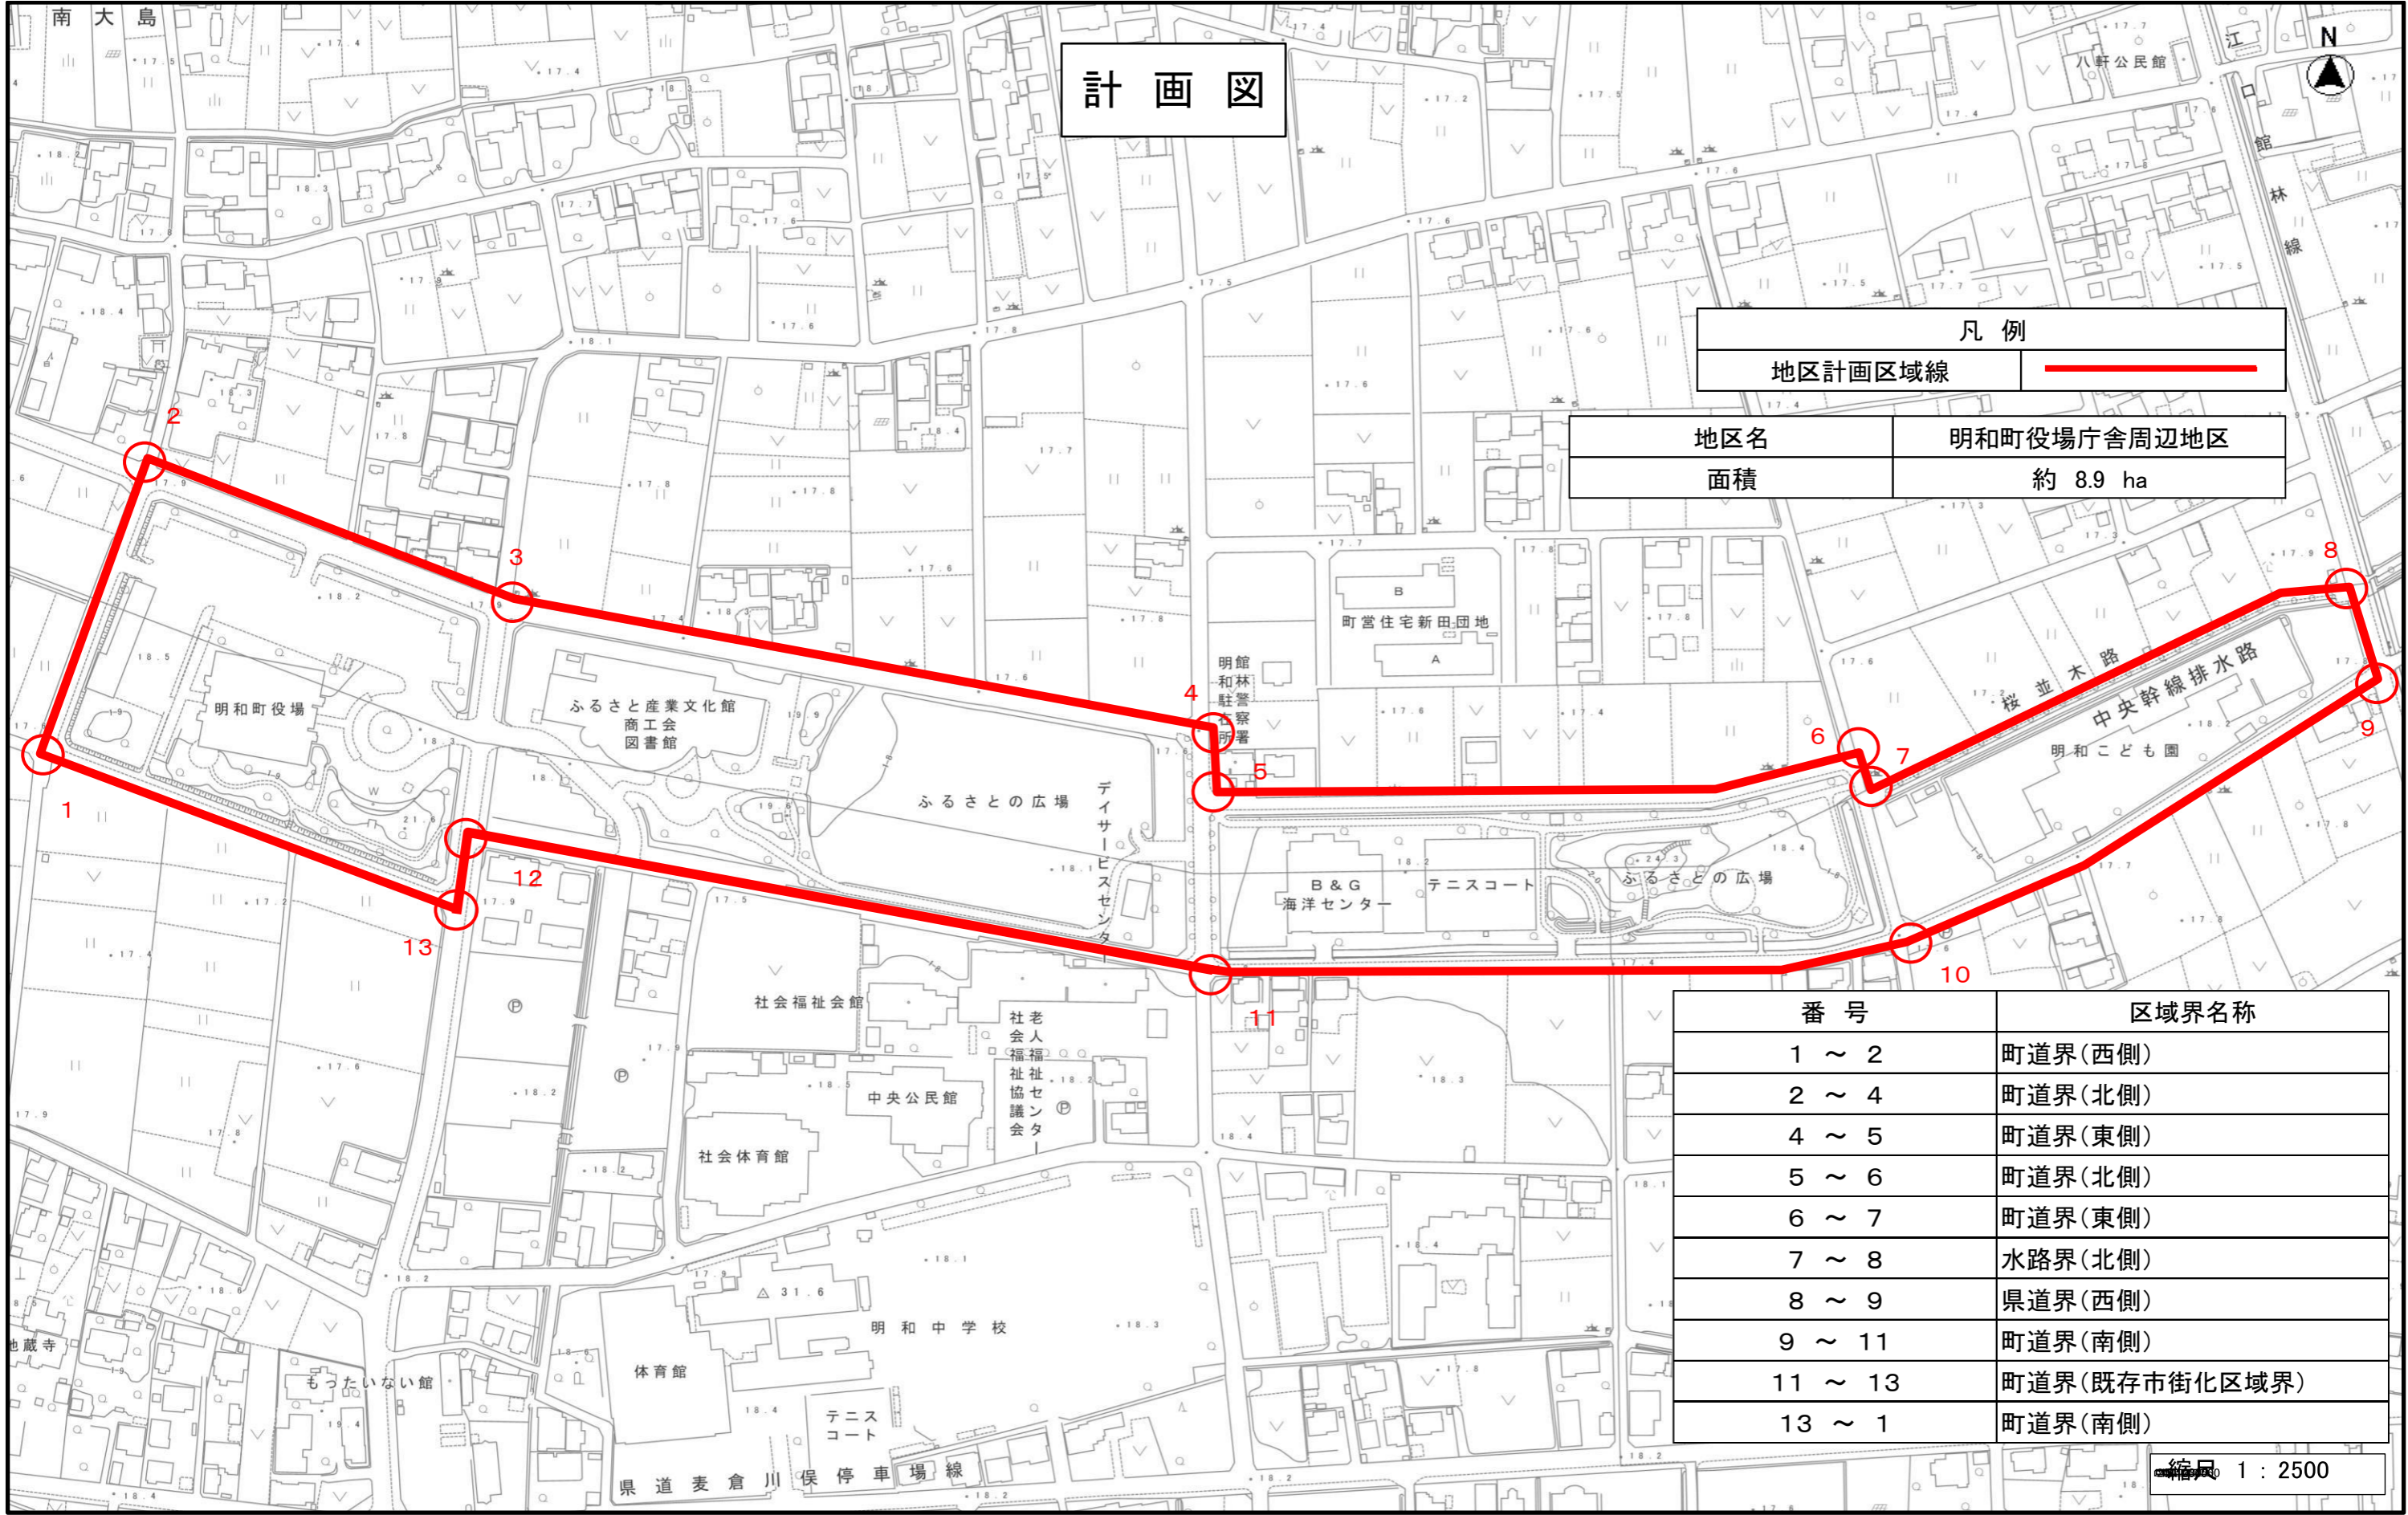

番号	区域界名称
1 ~ 2	町道界(西側)
2 ~ 4	町道界(北側)
4 ~ 5	町道界(東側)
5 ~ 6	町道界(北側)
6 ~ 7	町道界(東側)
7 ~ 8	水路界(北側)
8 ~ 9	県道界(西側)
9 ~ 11	町道界(南側)
11 ~ 13	町道界(既存市街化区域界)
13 ~ 1	町道界(南側)

縮尺 1 : 2500