


計 画 図

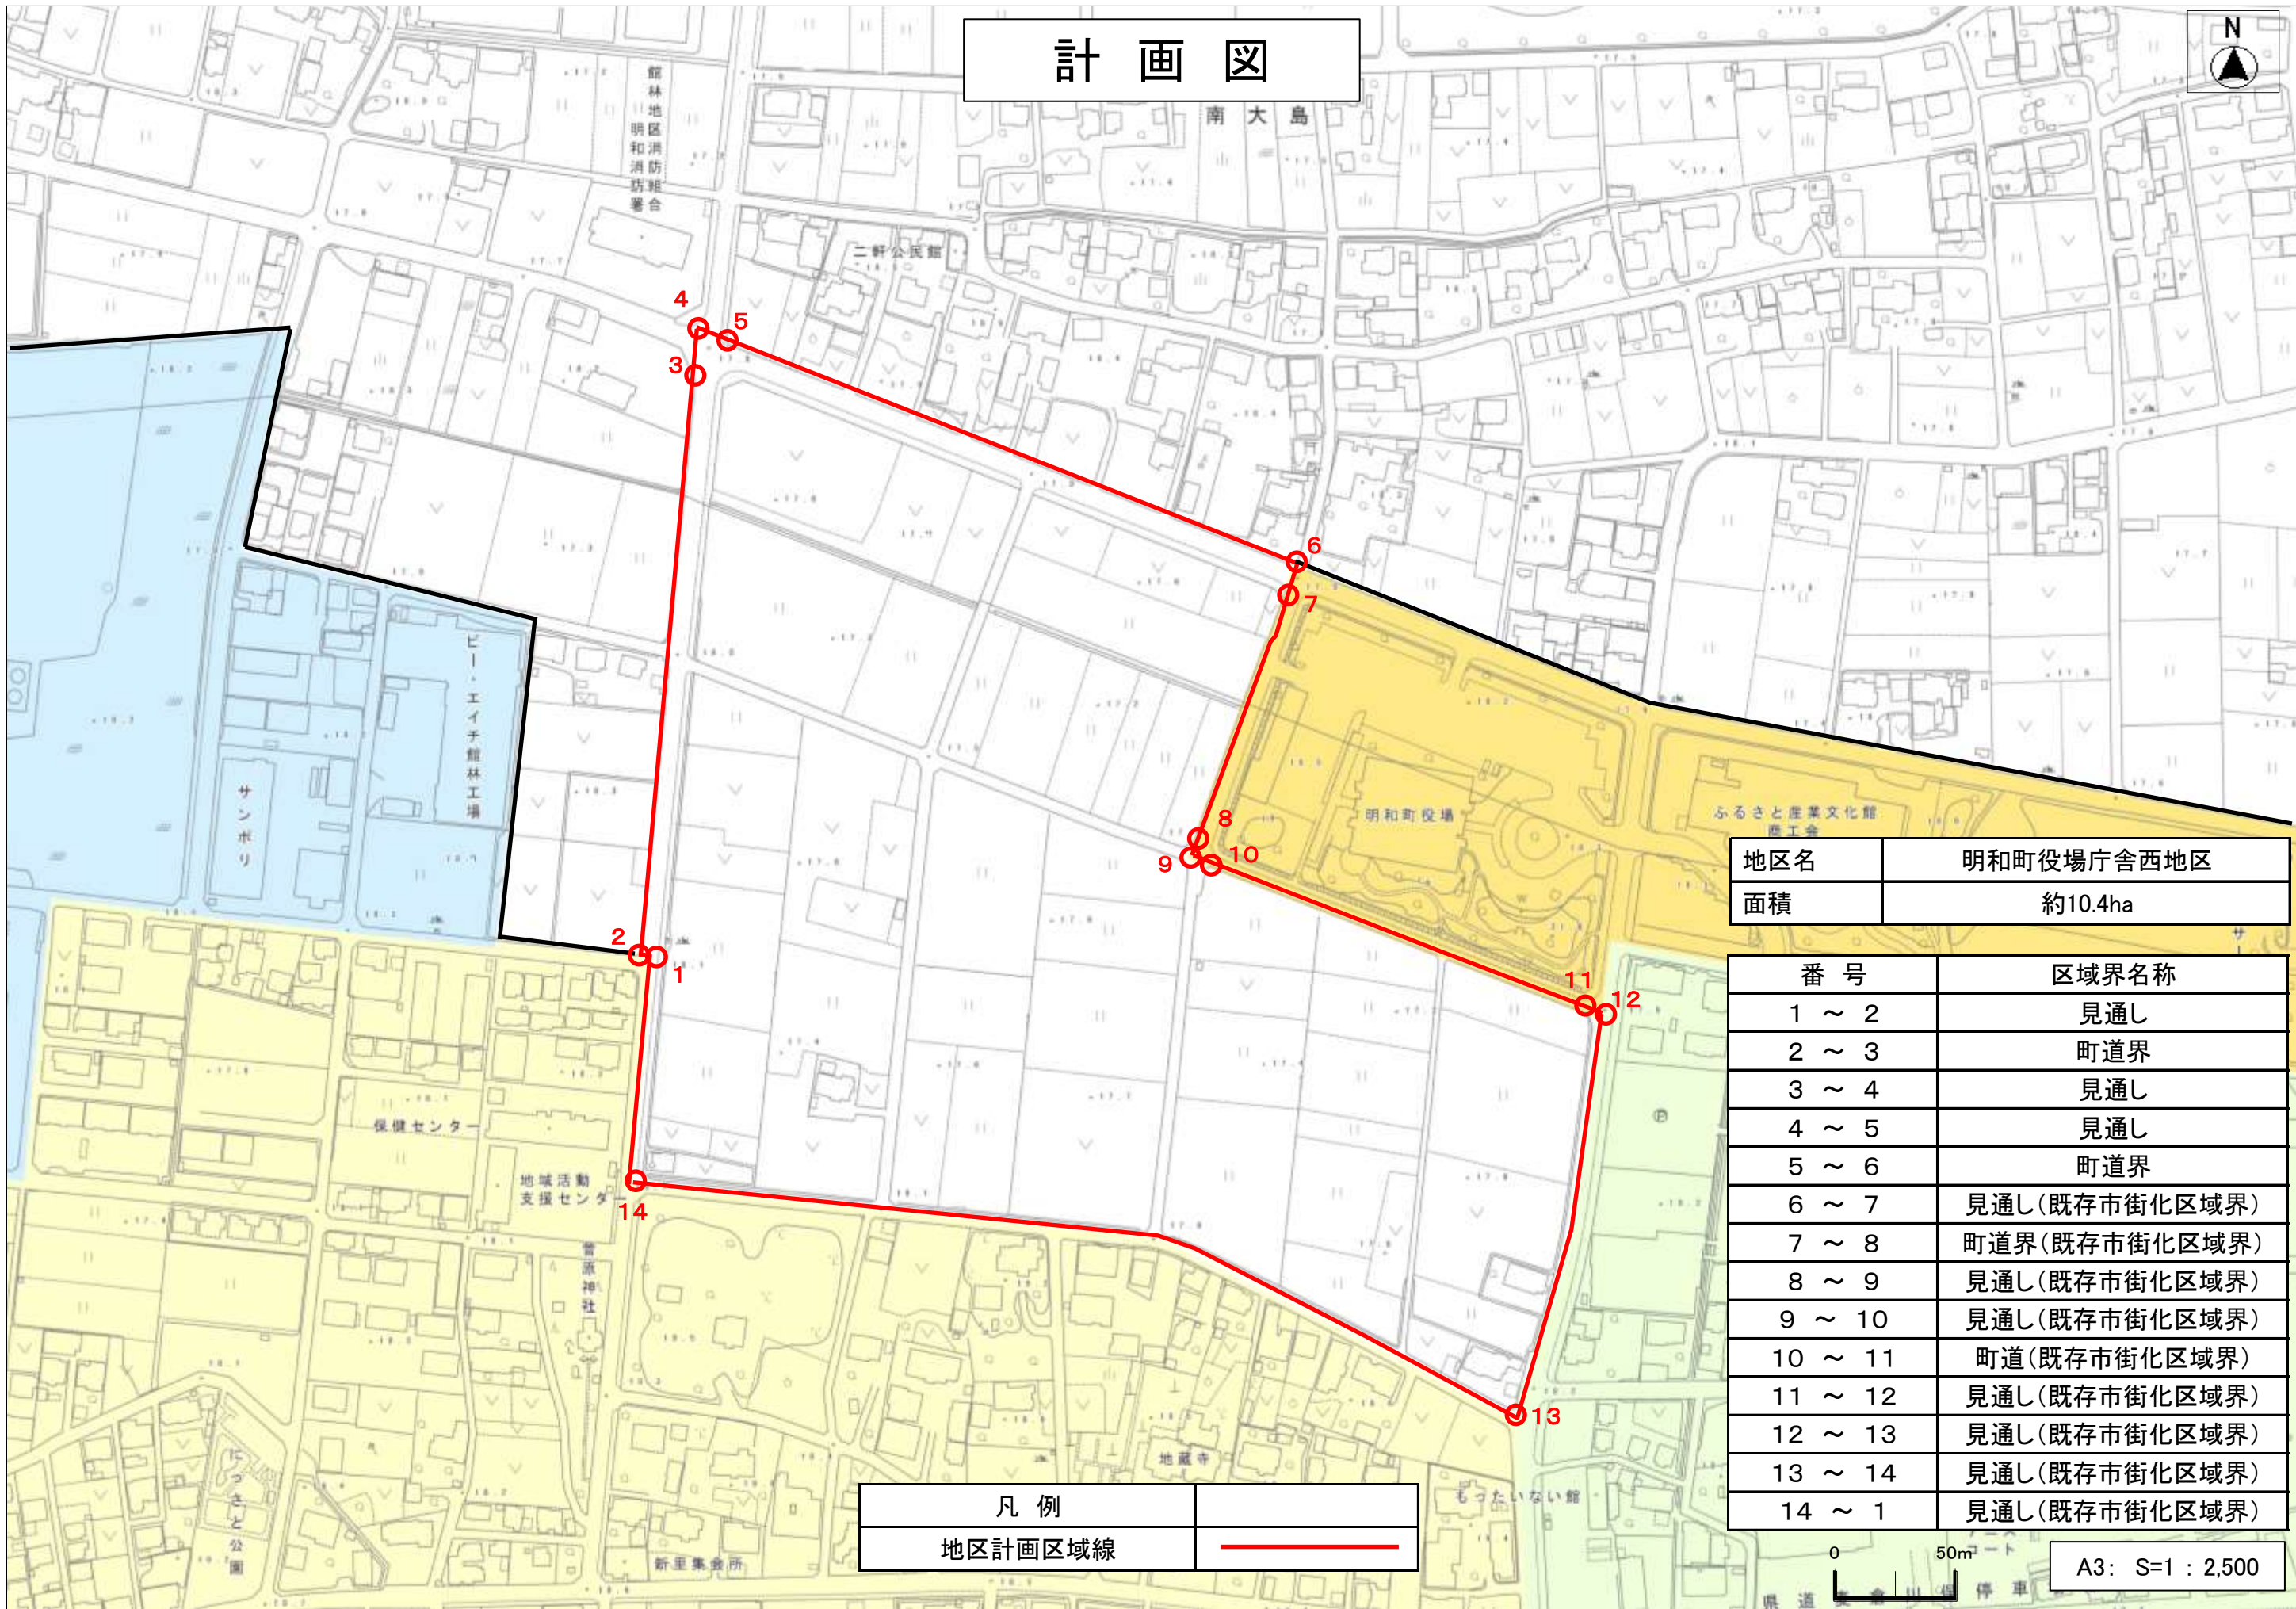

地区名	明和町役場庁舎西地区
面積	約10.4ha

番 号	区域界名称
1 ～ 2	見通し
2 ～ 3	町道界
3 ～ 4	見通し
4 ～ 5	見通し
5 ～ 6	町道界
6 ～ 7	見通し(既存市街化区域界)
7 ～ 8	町道界(既存市街化区域界)
8 ～ 9	見通し(既存市街化区域界)
9 ～ 10	見通し(既存市街化区域界)
10 ～ 11	町道(既存市街化区域界)
11 ～ 12	見通し(既存市街化区域界)
12 ～ 13	見通し(既存市街化区域界)
13 ～ 14	見通し(既存市街化区域界)
14 ～ 1	見通し(既存市街化区域界)

凡 例	
地区計画区域線	—

A3: S=1 : 2,500